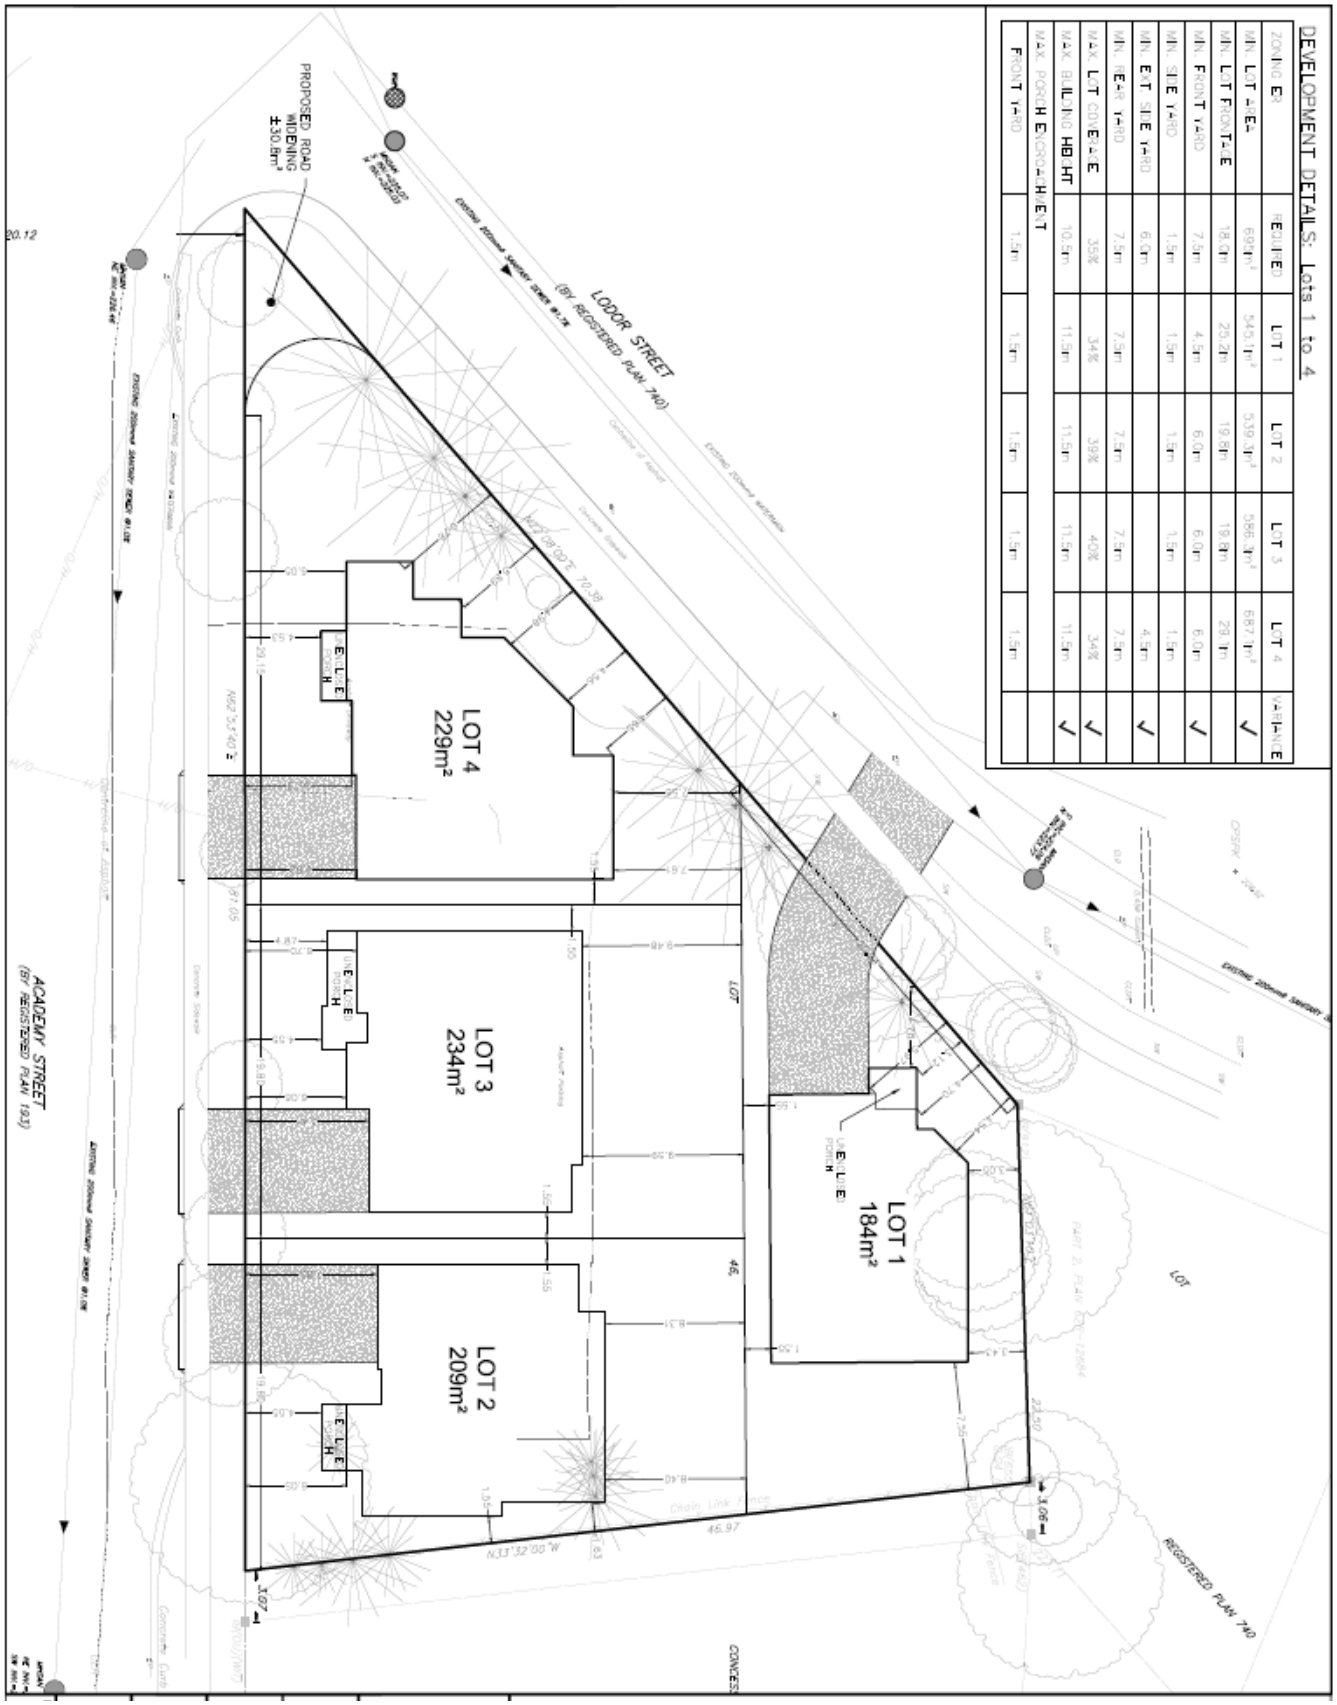
DEVELOPMENT DETAILS: Lots 1 to 4
ZONING E1
REQUIRED
LOT 1
LOT 2
LOT 3
LOT 4
VARIANCE
MIN. LOT AREA
600m²
545.1m²
539.1m²
586.1m²
687.1m²
MIN. LOT FRONTAGE
18.0m
25.2m
19.8m
19.8m
23.1m
MIN. FRONT YARD
7.5m
4.5m
6.0m
6.0m
6.0m
MIN. SIDE YARD
1.5m
1.5m
1.5m
1.5m
4.5m
MIN. EXT. SIDE YARD
6.0m
MIN. REAR YARD
7.5m
7.5m
7.5m
7.5m
7.5m
MAX. LOT COVERAGE
35%
34%
39%
40%
34%
MAX. BUILDING HEIGHT
10.5m
11.5m
11.5m
11.5m
11.5m
MAX. PORCH ENCROACHMENT
FRONT YARD
1.8m
1.5m
1.5m
1.5m
1.5m
1.5m
LODOR STREET
(BY REGISTERED PLAN 740)
ACADEMY STREET
(BY REGISTERED PLAN 193)
PROPOSED ROAD WIDENING ±30.6m²
LOT 4
229m²
LOT 3
234m²
LOT 2
209m²
LOT 1
184m²
N33°32'00"W 70.39
46.97
REGISTERED PLAN 740